


# Структурная схема АСУД вентиляции и кондиционирования

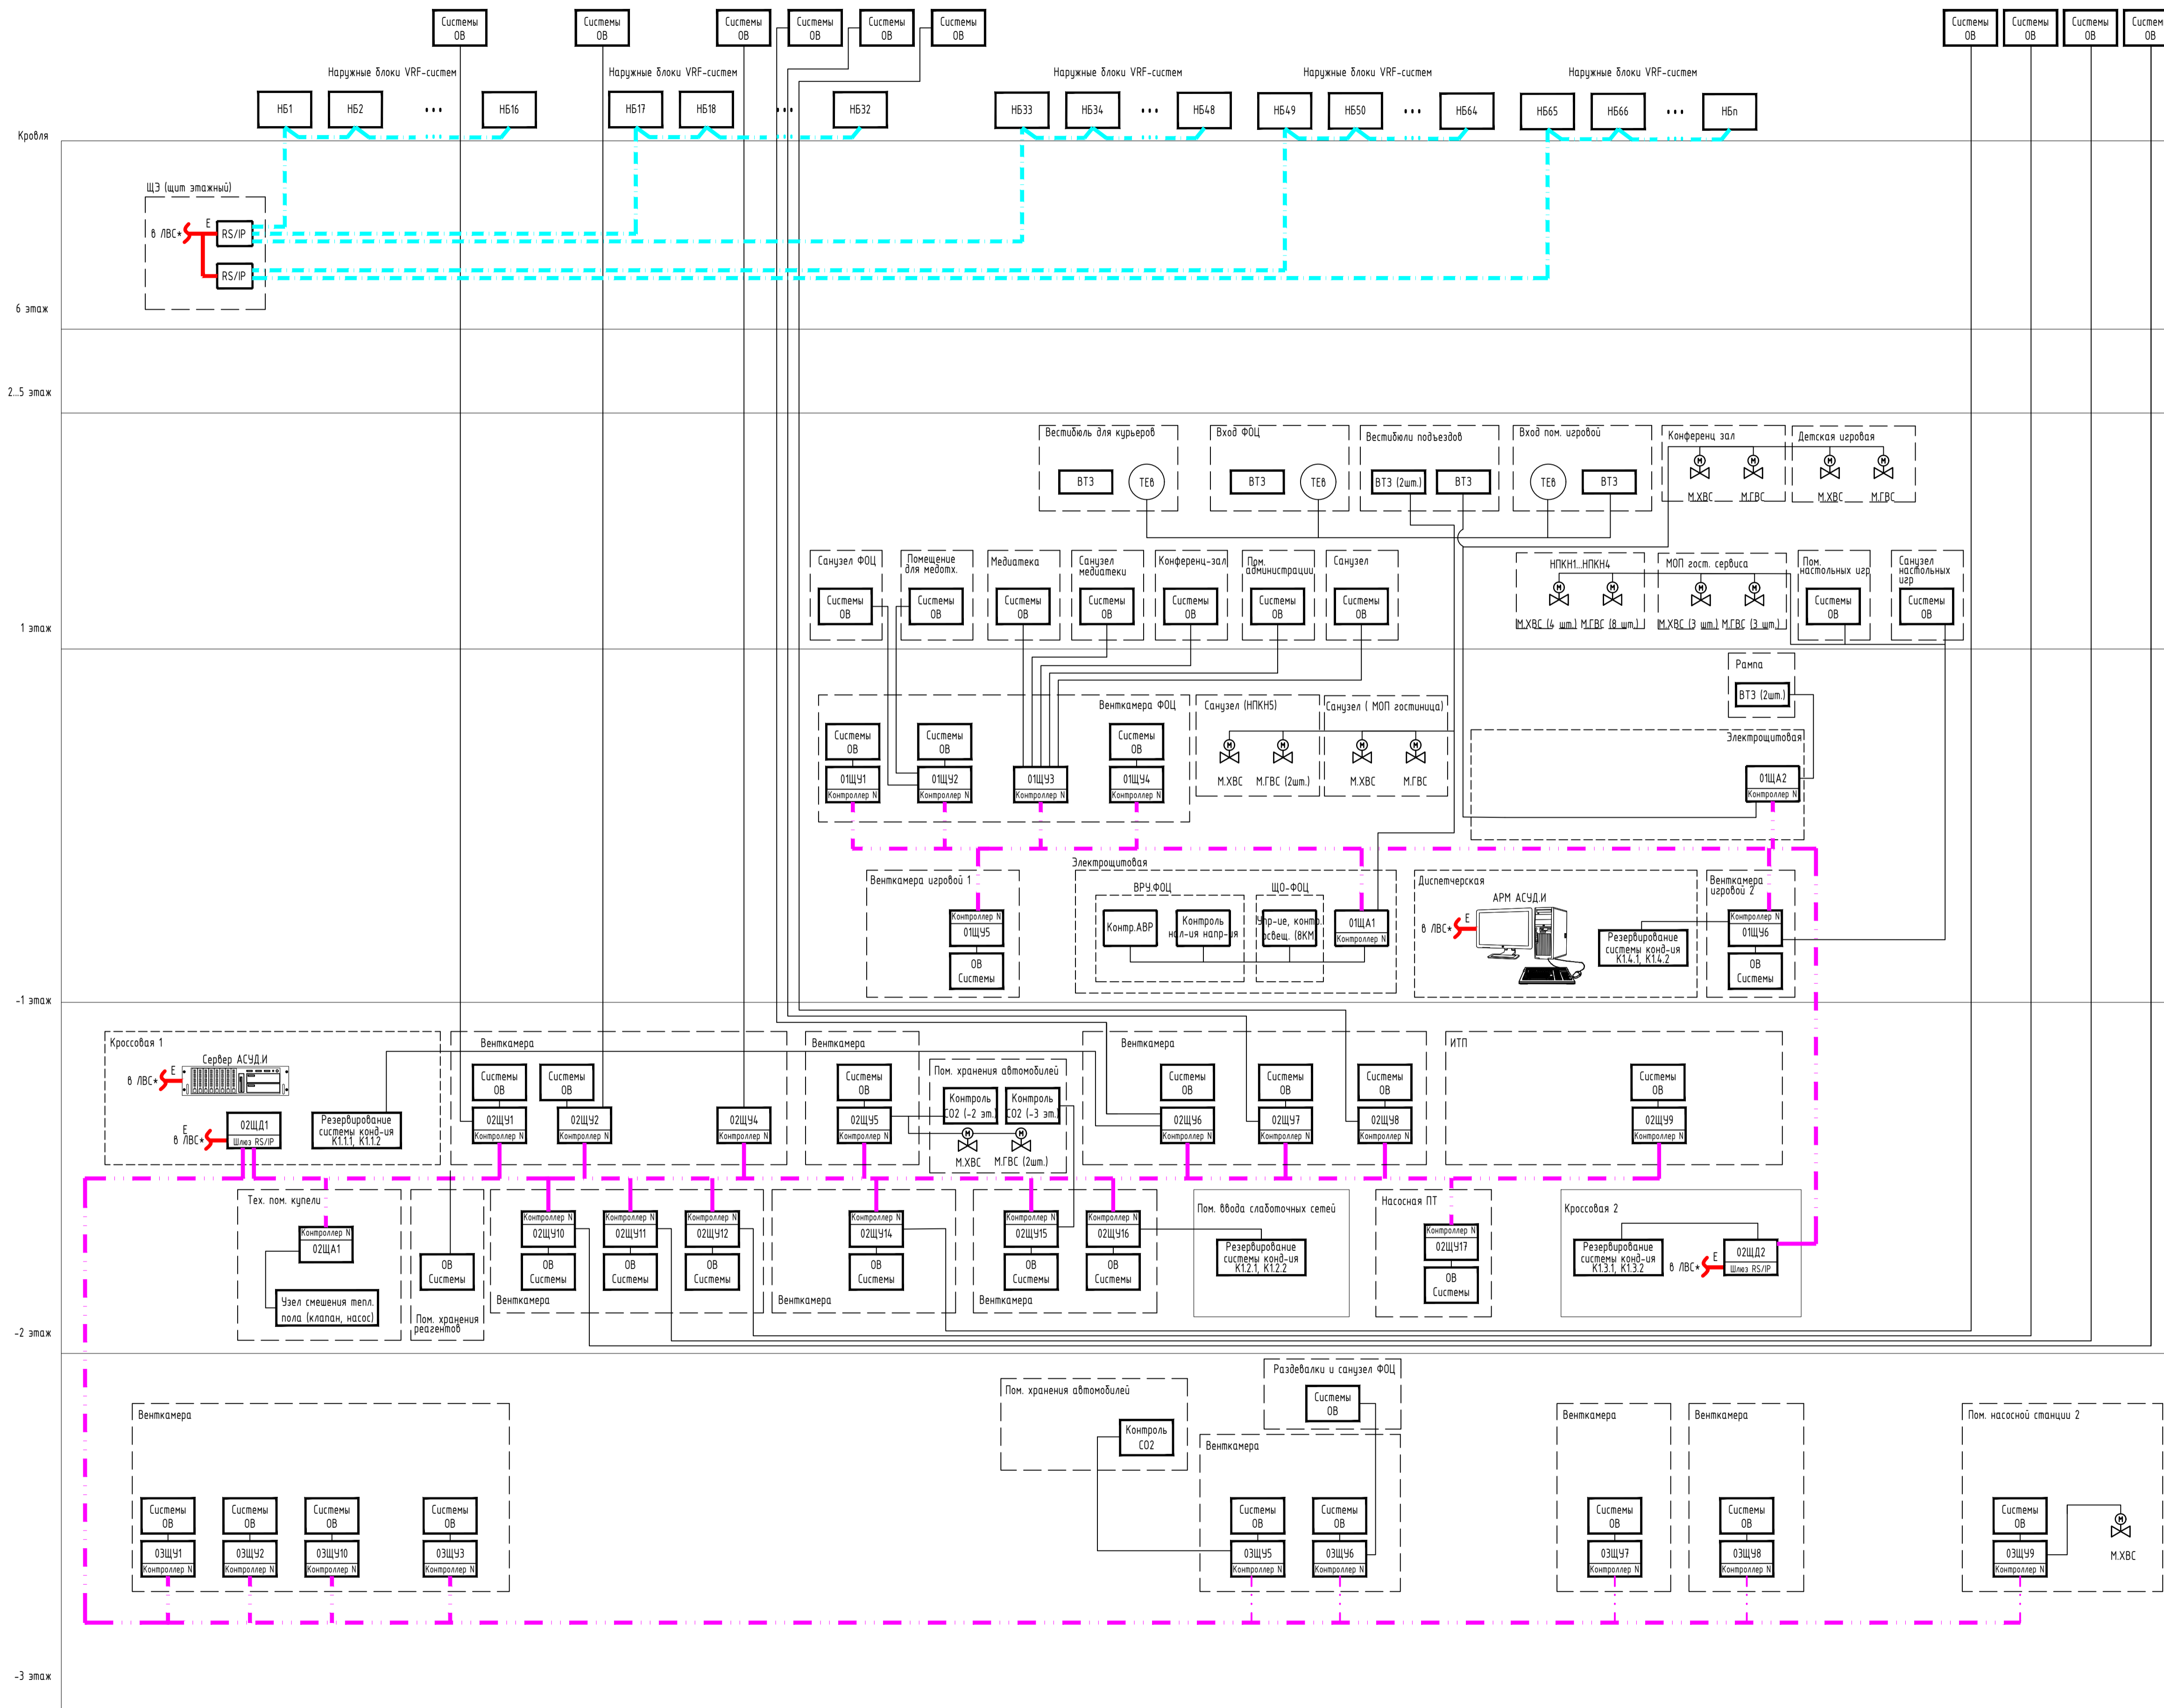

## УСЛОВНЫЕ ОБОЗНАЧЕНИЯ

Изображение	Наименование
	Щит управления с комплектом электроаппаратуры, а также с центральным процессорным модулем и модулями ввода-вывода
	Щит автоматизации с комплектом электроаппаратуры, а также с центральным процессорным модулем и модулями ввода-вывода
	Щит диспетчеризации с комплектом электроаппаратуры, а также с преобразователем RS485/Ethernet
	Преобразователь RS485/Ethernet
	Автоматизированное рабочее место
	Воздушно-тепловая завеса
	Датчик температуры воздуха
	Клапан с электроприводом
	Щит связи с протоколом MODbus RTU
	Сеть Ethernet
	Интерфейс диспетчеризации наружных блоков VRF-систем (RS485)
	Линии аналоговых/дискретных сигналов